


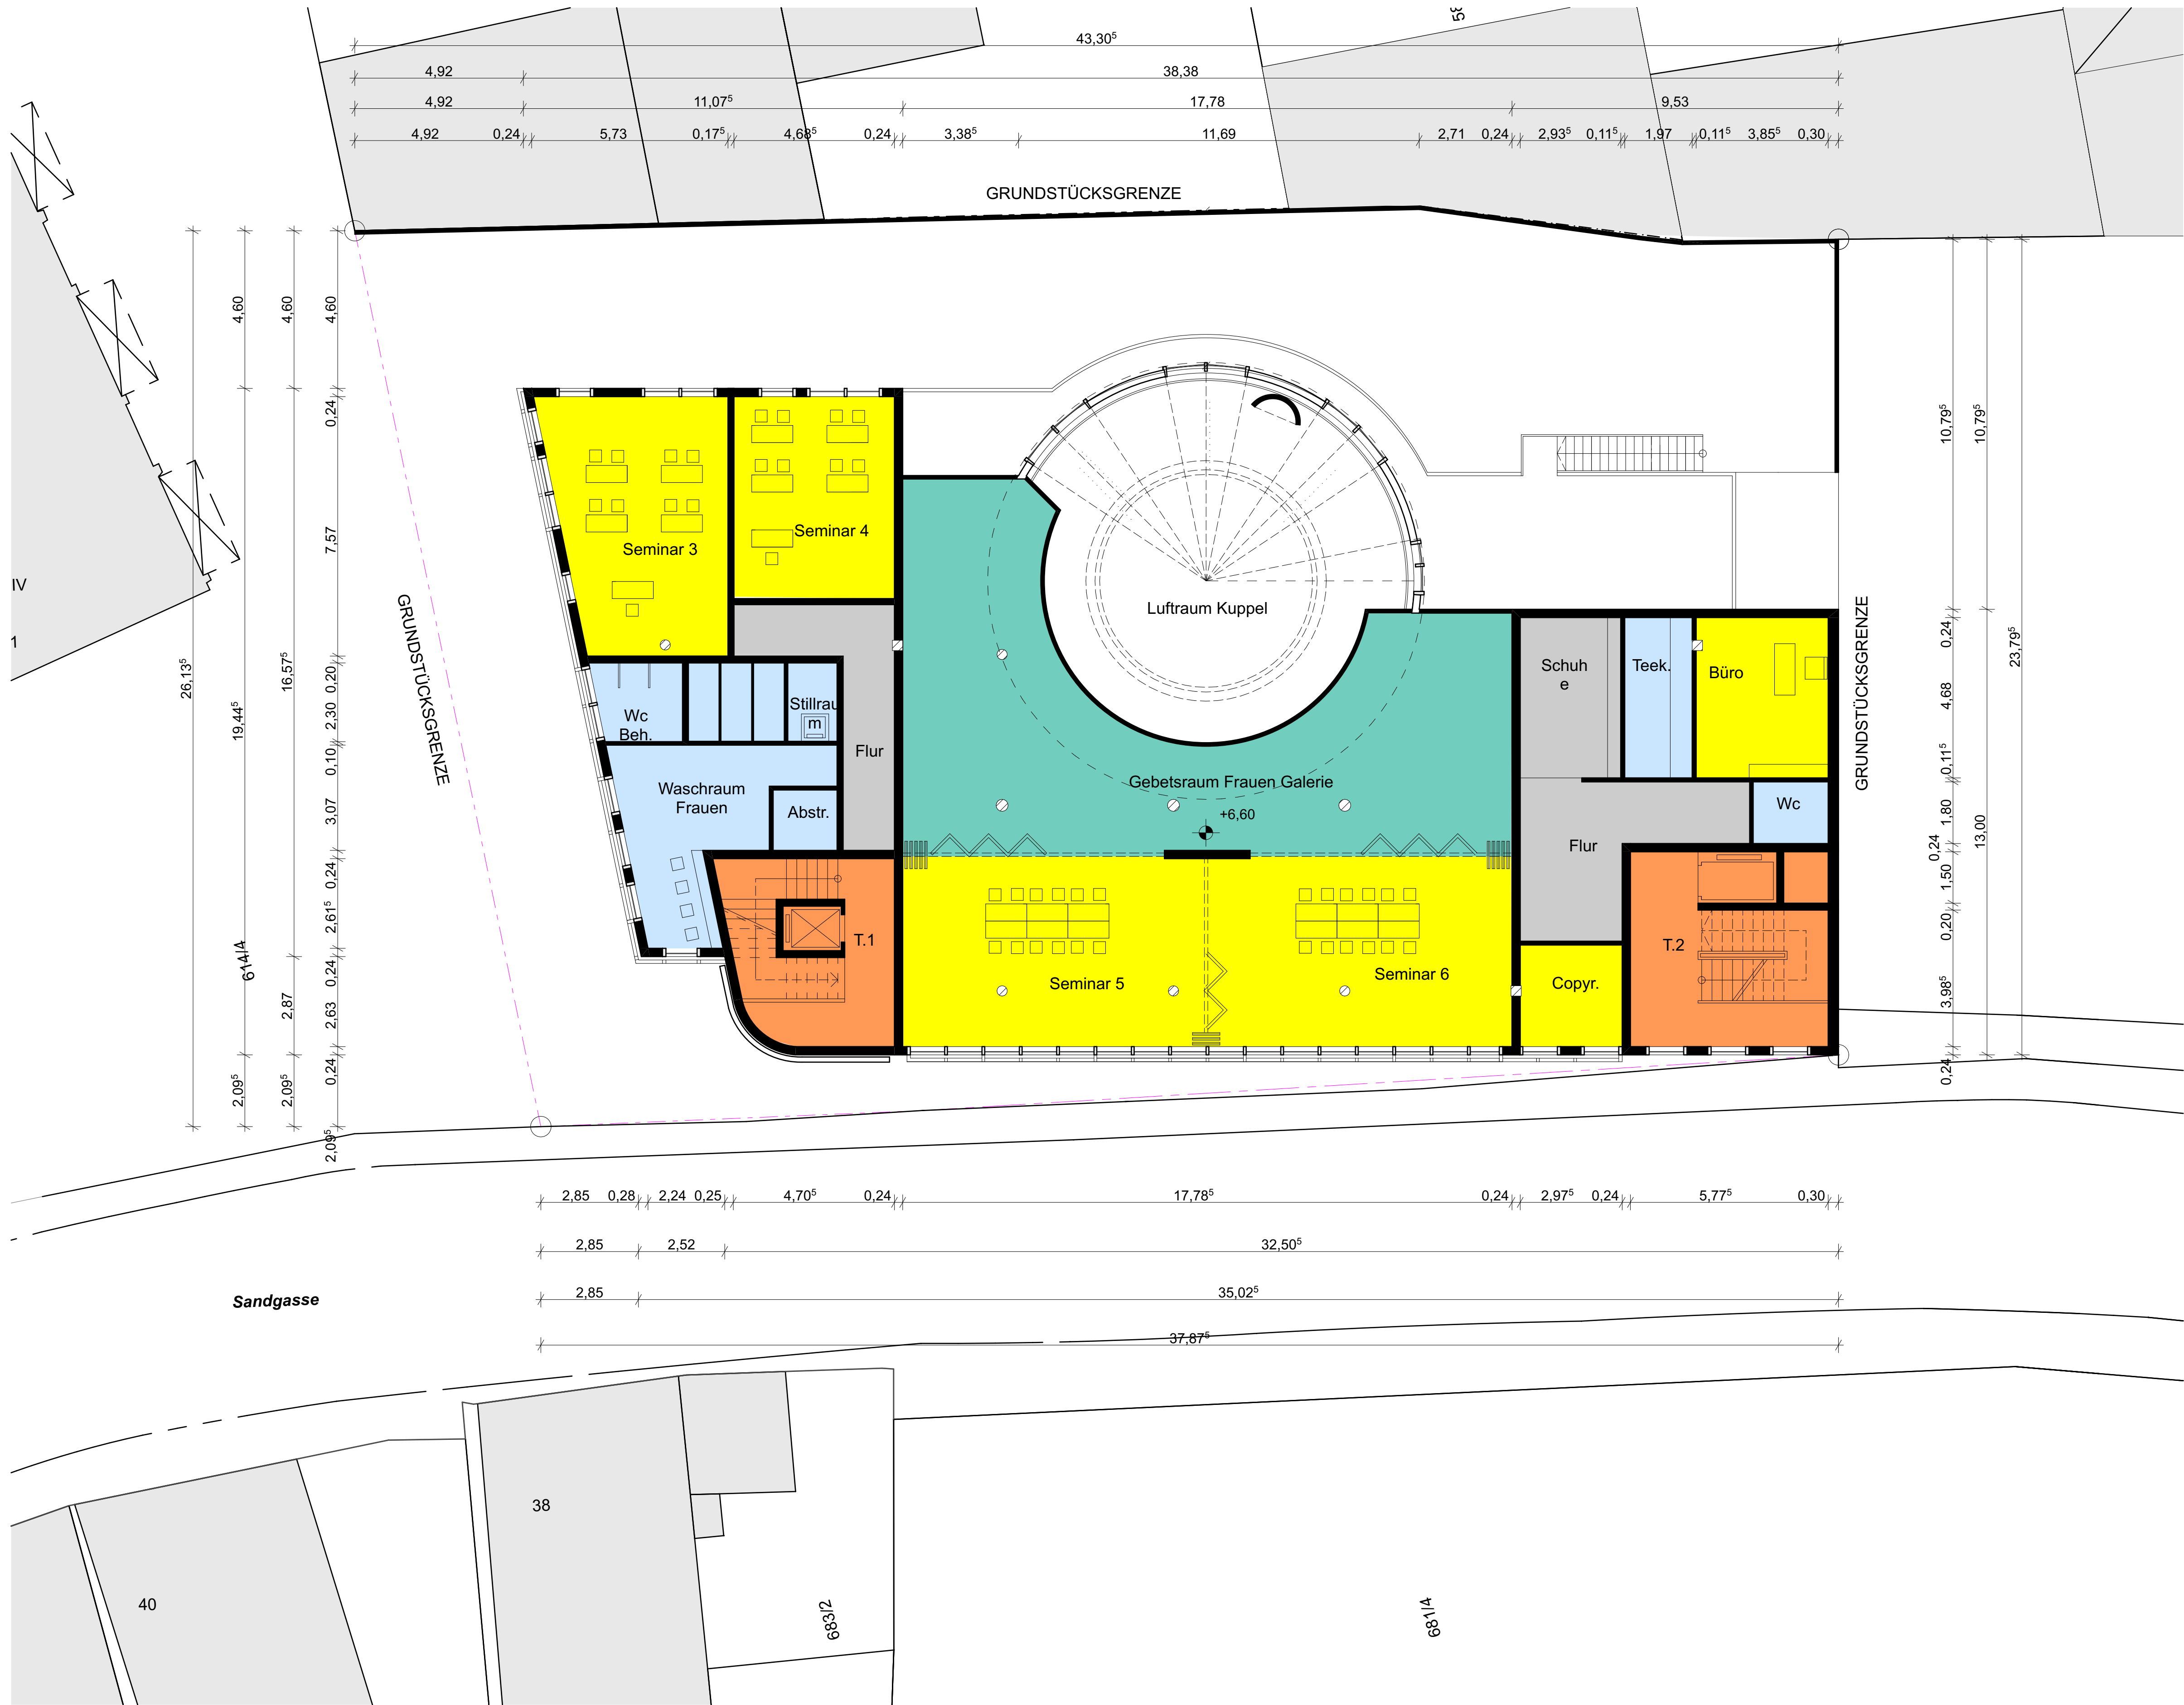

2.OBERGESCHOSS:

BRUTTO FLÄCHE: 601 M2


NETTO FLÄCHE : 470 M2



Architektin
Dipl.- Ing.Atiye Sav
Schillerstraße 51 B
63165 Mülheim am Main
T.: 017662536909
atyesav@hotmail.com

BAUVORHABEN
Neubau der Islamischen Gemeinde Offenbach "Mevlana Moschee" mit Tiefgarage und Abbruch der Bestandsobjekte:
Sandgasse 41-45
63065 Offenbach am Main

BAUHERR
EMUG-Europäische Moscheebau und Unterstützungsgemeinschaft e.V. vertr.d.
Hr.Ibrahim El-Zayat-Cononia Allee 3, 51067 Köln- bevollmächtigt Hr. Ahmet Dogan, Sandgasse 41-45, 63065 Offenbach am Main

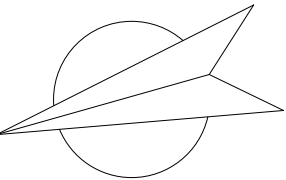BEZEICHNUNG		
BAUANTRAG		
Blatt-Nr.		
Masstab	1:100	
Datum	18.01.2023	
Gezeichnet	Dipl.-Ing. Atiye Sav	

PLANINHALT
2. OBERGESCHOSS